


1 水景基础1-1断面图 1:15

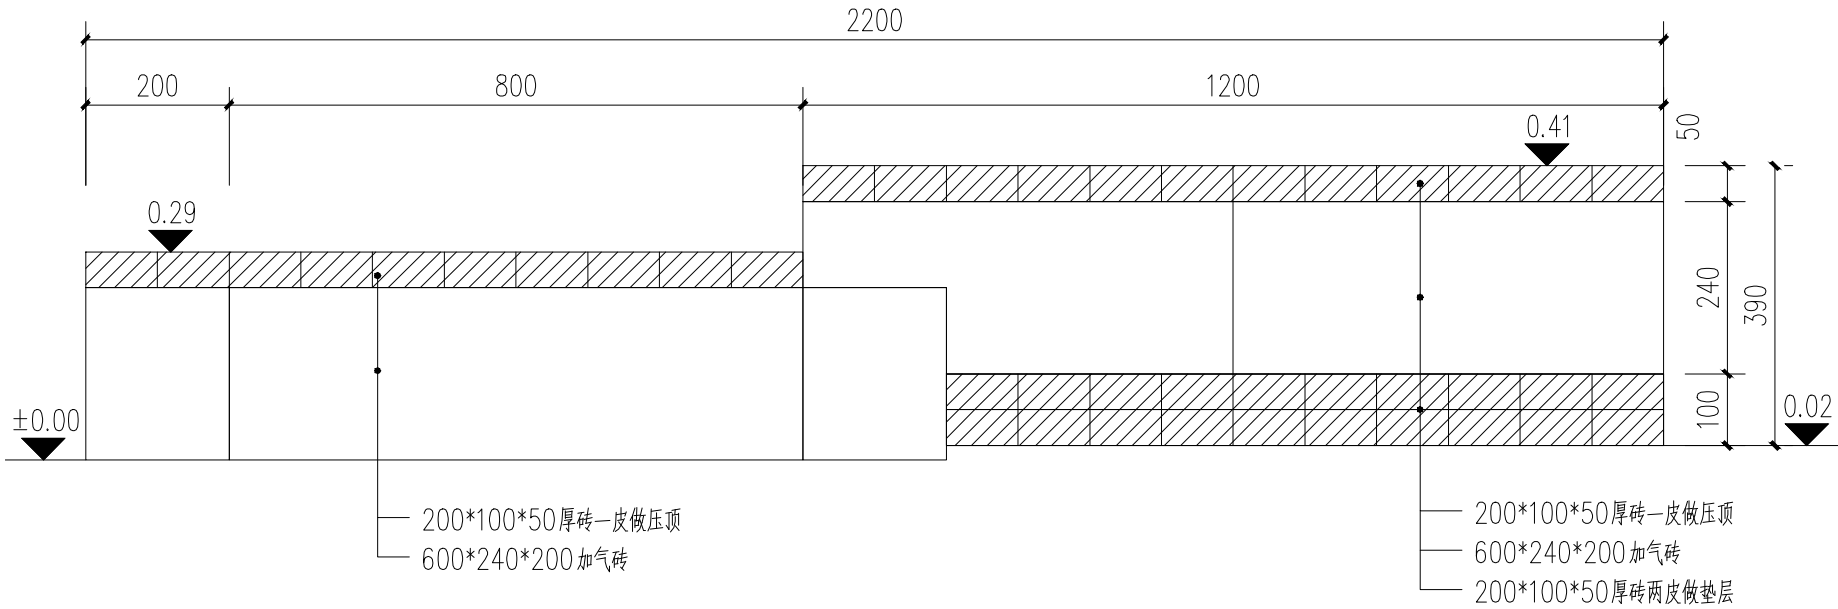

2 水景立面图 1:10

为便于拆除，水景砌筑中不使用水泥砂浆

2018年安徽省高职院校  
职业技能大赛

园林景观设计与管理

施工比赛图纸

启用前绝密

备注：1. 图中所有尺寸均不得直接量度，并须  
作现场复核才能施工。

2. 当图中内容与现场不符时，应与本  
项目相关设计人员商议后才能施工。

3. 本施工图纸需与说明文字文件一  
并使用。

项目负责

设计

制作

校对

审核

审定

结构

电气

给排水

版本

日期

项目名称：

日期

比例

图详

阶段

施工图

图幅

A3

图纸名称：

水景做法详图

图纸编号

LP-09